PIANTA PIANO TERRA

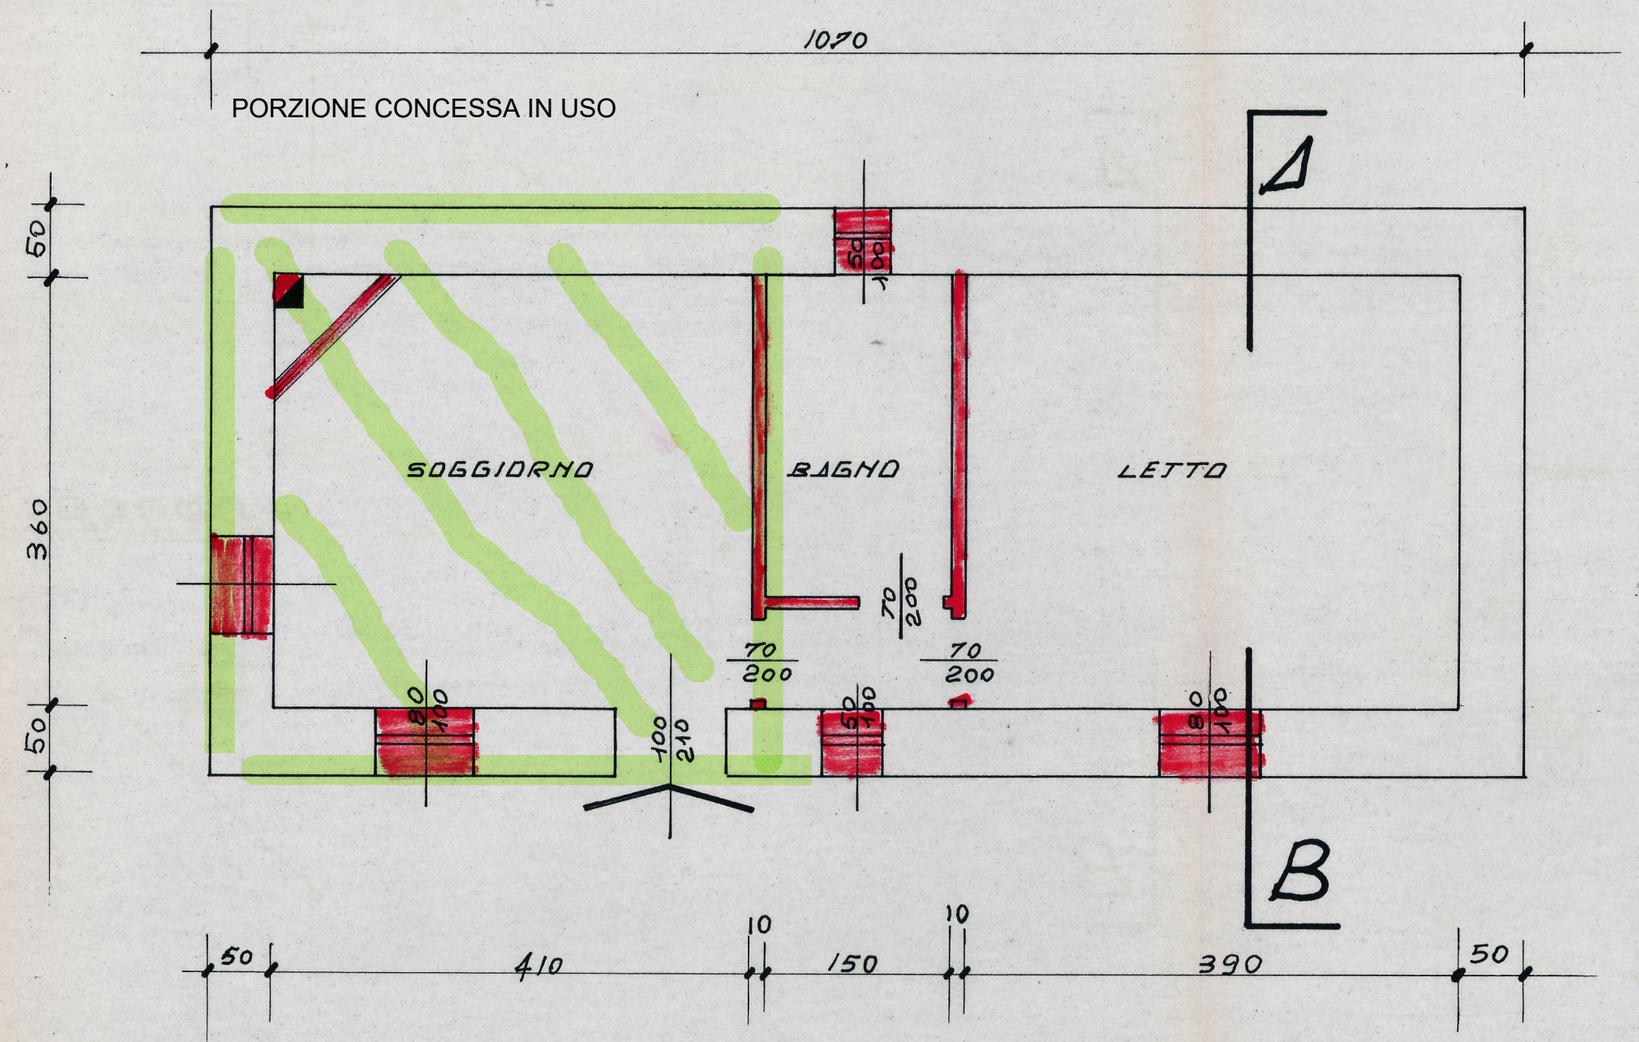

SEZIONE A

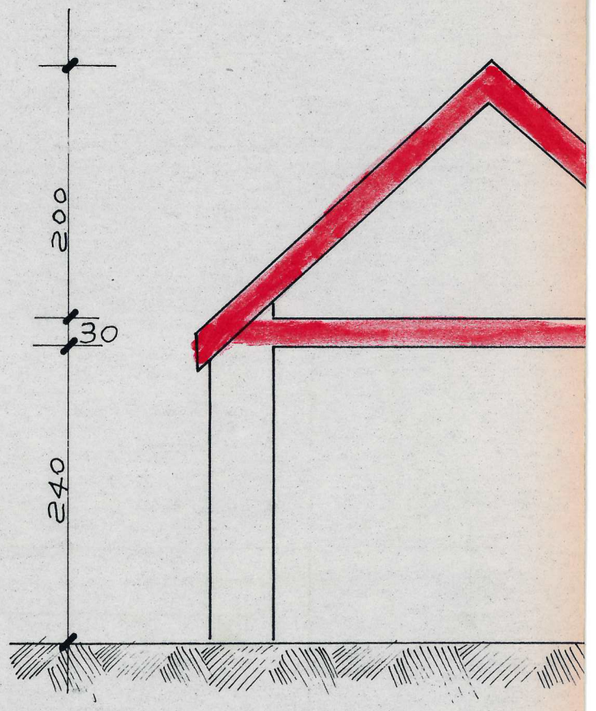
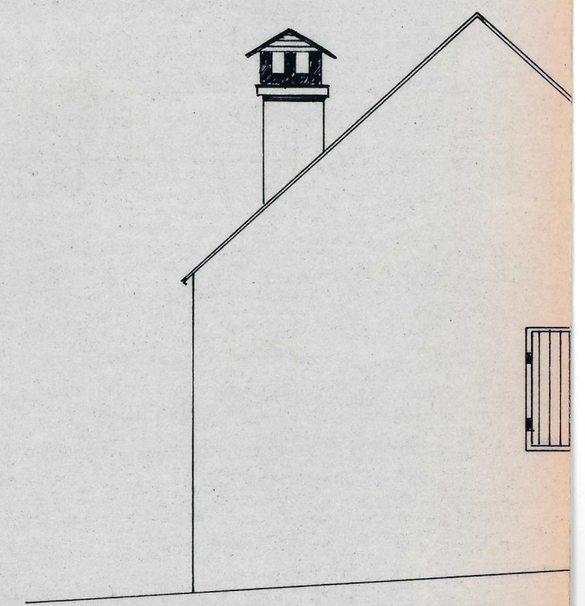
PROSPETTO